


Террит. отдел №12 по Сальскому, Пролетарскому, Целинскому и Печанокотласскому районам Управления кадастра объектов недвижимого имущества по РО
КАДАСТРОВЫЙ ПЛАН ЗЕМЕЛЬНОГО УЧАСТКА (выписка из государственного земельного кадастра)
 14 января 2008 г. № 57-08/03-0057

1 Кадастровый номер 61:57:01 08 32:0019 2 Лист № 1 3 Всего листов 4

Общие сведения						
4	Предыдущие номера	61:57:01 08 32:0018				
5	Наименование участка	Землепользование				
7	Местоположение	обл. Ростовская, р-н Сальский, г. Сальск, ул. Энгельса, Дом 14	6			
8	Категория земель:					
8.1	Земли сельскохозяйственного назначения	Земли населенных пунктов	Земли промышленности, энергетики, транспорта, связи, радиовещания, телевидения, информатики, земли для обеспечения космической деятельности, земли обороны, безопасности и земли иного специального назначения	Земли особо охраняемых территорий и объектов	Земли лесного фонда	Земли водного фонда
8.2		весь				
9	Разрешенное использование /назначение/:	для эксплуатации многоквартирного жилого дома				
10	Фактическое использование /характер деятельности/:	-				
11	Площадь:	12	13	14		
	3221 ± 19,86 кв.м.	Нормативная цена:	Ставка земельного налога:	Базовая ставка арендной платы:		
15	Сведения о правах:		Кадастровая стоимость: 2433433,2 руб			
16	Особые отметки:	План изготовлен в 2 экземплярах, имеющих одинаковую юридическую силу. Площадь земельного участка соответствует материалам межевания.				
17	Цель предоставления выписки:	в соответствии с заявлением по запросу				
18	Дополнительные сведения для регистрации сделки, в результате которой образован земельный участок	18.1	18.2	18.3		
		Регистрационный номер документов в ОКУ	57-07/01-2066	Номера образцованных участков:	61:57:01 08 32:0019; 61:57:01 08 32:0020	Номера ликвидироваемых участков:
					61:57:01 08 32:0018	

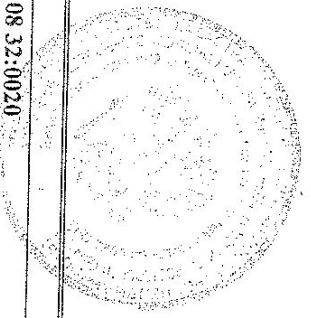

М.П. *[Handwritten signature]*

Трещко Ю.В./
 фамилия И.О.


КАДАСТРОВЫЙ ПЛАН ЗЕМЕЛЬНОГО УЧАСТКА (выписка из государственного земельного кадастра)

1 Кадастровый номер 61:57:01 08 32:0019

2 Лист № 2

В.2

3 План (чертеж, схема) границ земельного участка

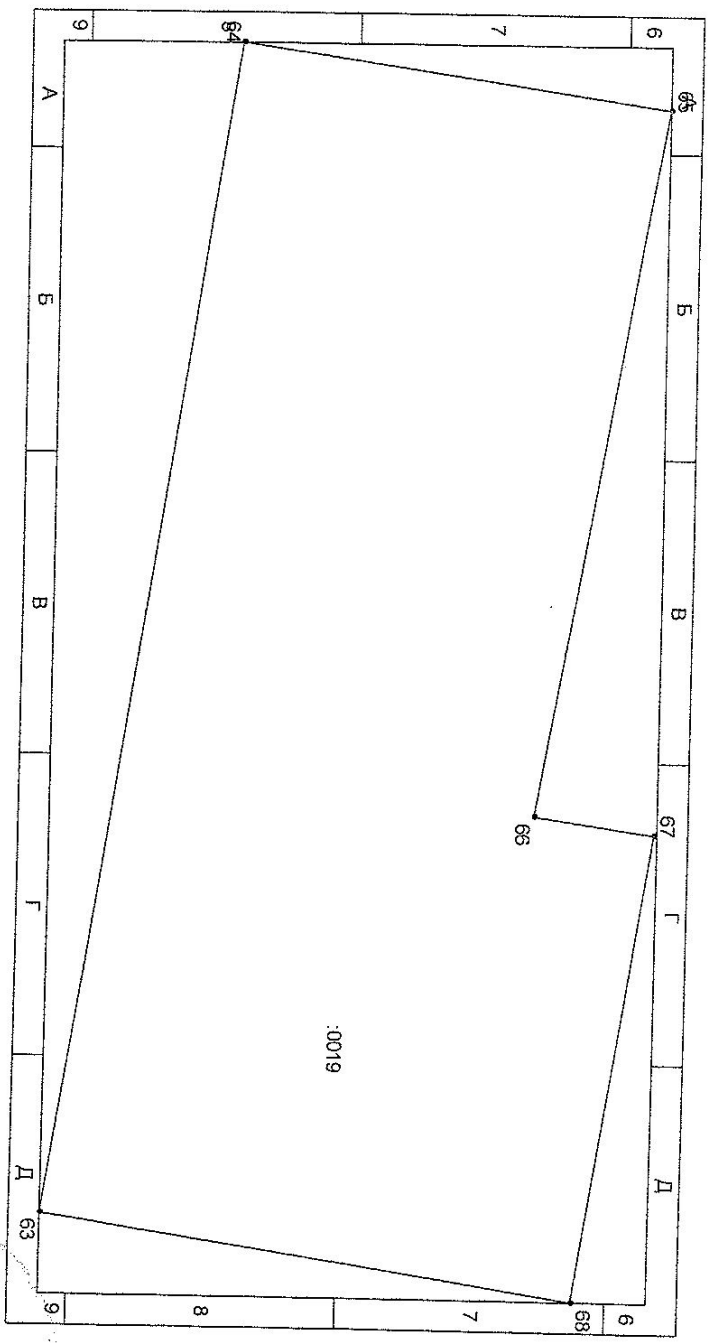

4 Масштаб 1:549

Начальник Территориального отдела №12

Должность

М.П.

подпись: [Signature]

/Гречко Ю.В./
Фрацинив Н.О.

